


N

SUIPACHA

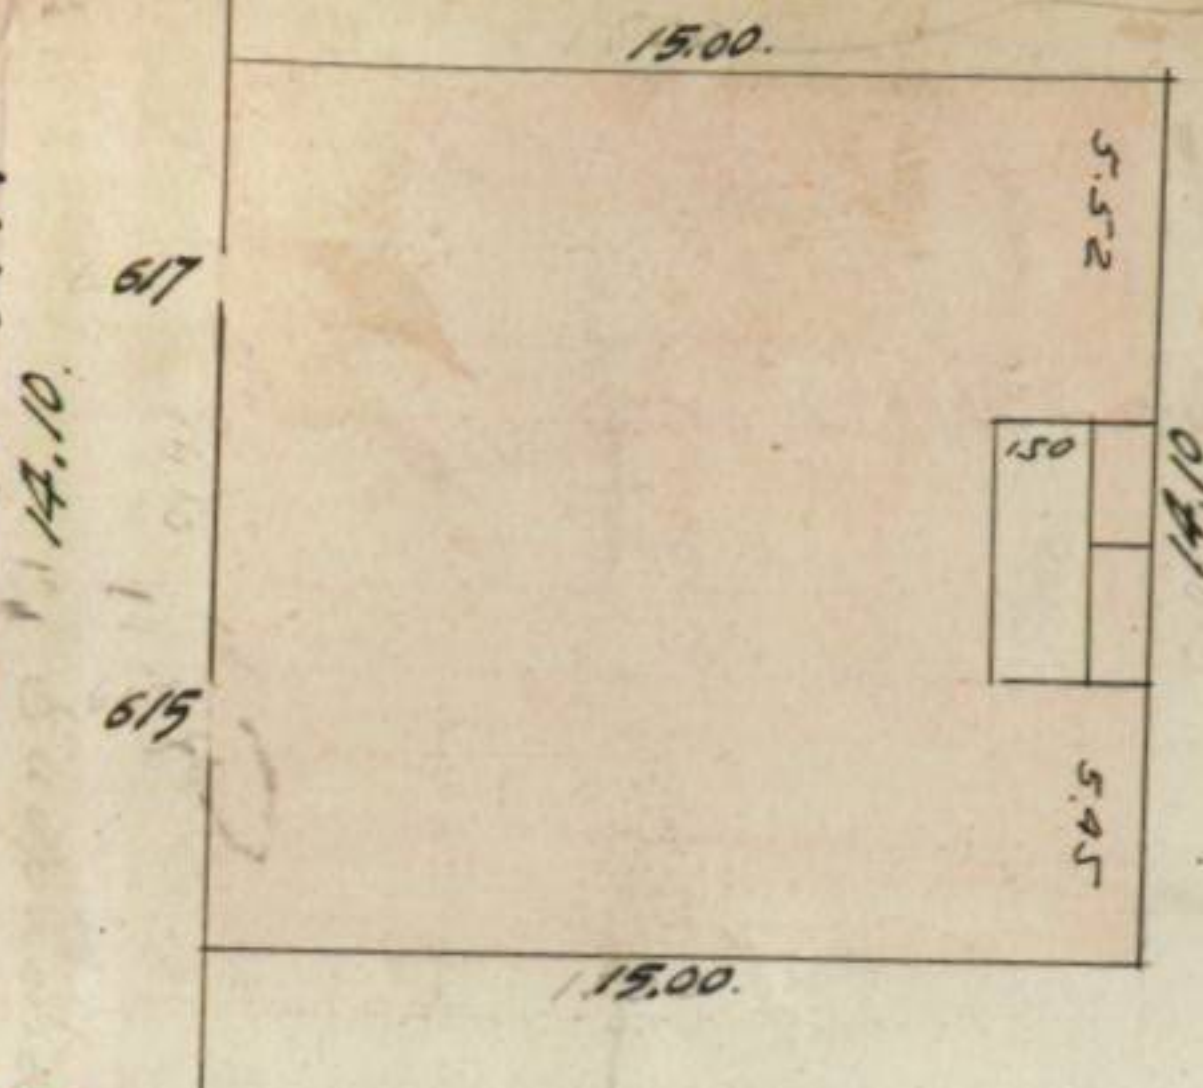

VB

SOL. de NUM. 4565
No 617 PARC. 20
FECHA 24/5/34

SOL. de NUM. 11233
No 619 PARC.
FECHA 13-2-62

SOL. de NUM. 137228
No 617 PARC.
FECHA 24-8-65

ESCALA 1:250

FOTOCOPIA de 1936 Buenos Aires


DIREC. GRAL. DEL CATASTRO
FECHA 15-11-65 Esc-I : 250
OPERADOR 7. H. R. K.

Polti

Perito I. E. Duran
- 25-9-43

20

SUIPACHA 14.10

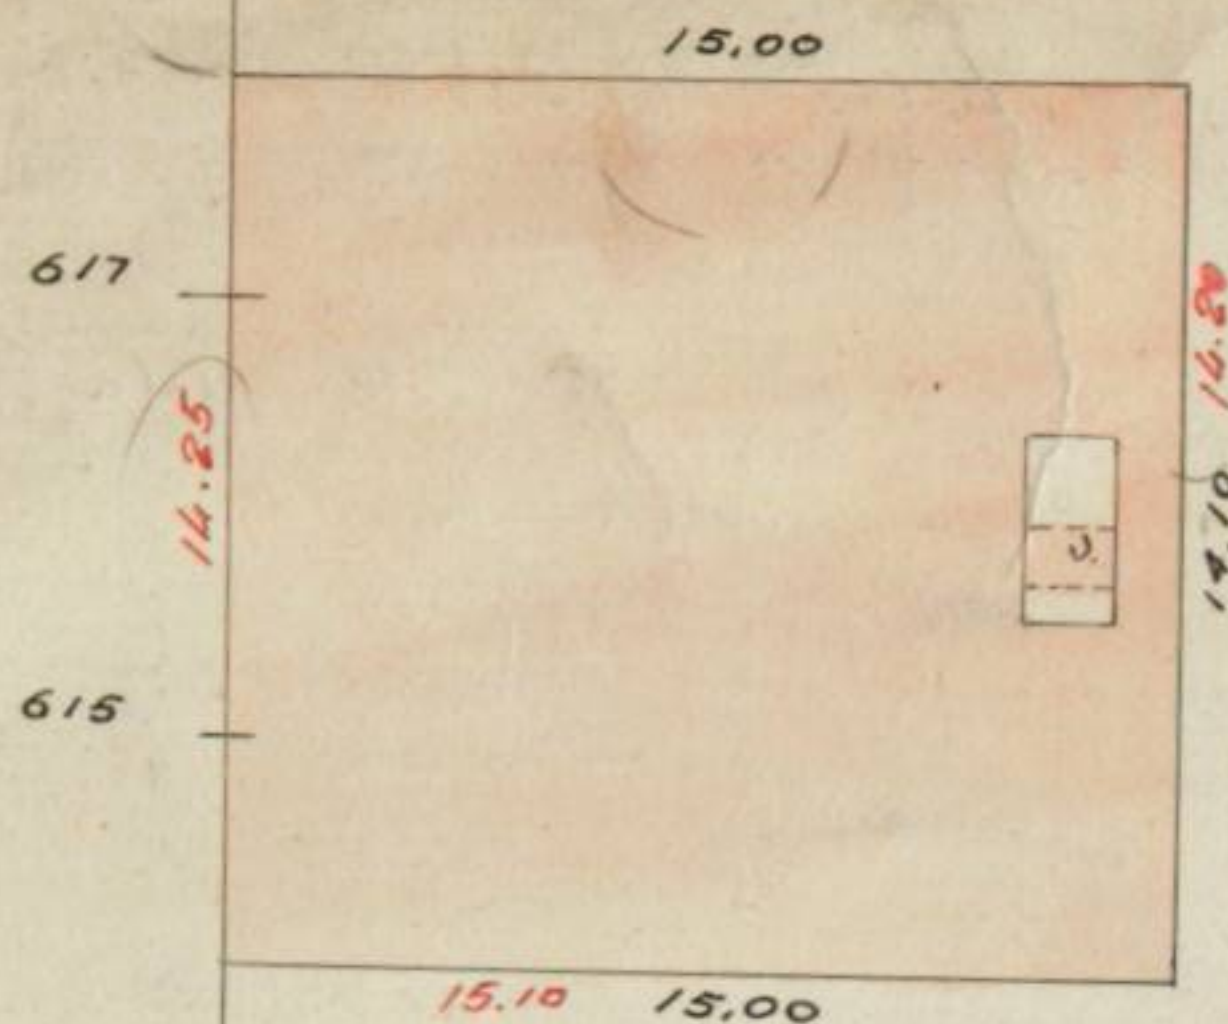

CERT. PARC. N° 582817
ORIGEN Aviso de Obra
FECHA 2-6-98

CERT. PARC. N° 622211
ORIGEN Modificación Aplicación
FECHA 4-11-98

CERT. PARC. N°
ORIGEN
FECHA

CERT. PARC. N°
ORIGEN
FECHA

CERT. PARC. N° 19957
ORIGEN Construcción
FECHA 13-2-62

CERT. PARC. N° 79094
ORIGEN Venta
FECHA 27-4-65

110698
CERT. PARC. N° 71529
ORIGEN Oficio
FECHA 5-8-65

CERT. PARC. N° 71528
ORIGEN Demolición
FECHA 24-8-65

CERT. PARC. N° 71529
ORIGEN Construcción
FECHA 24-8-65

CERT. PARC. N° 115120/65
ORIGEN Construcción
FECHA 26/10/71

29212
Aviso de Obra
25-11-84