
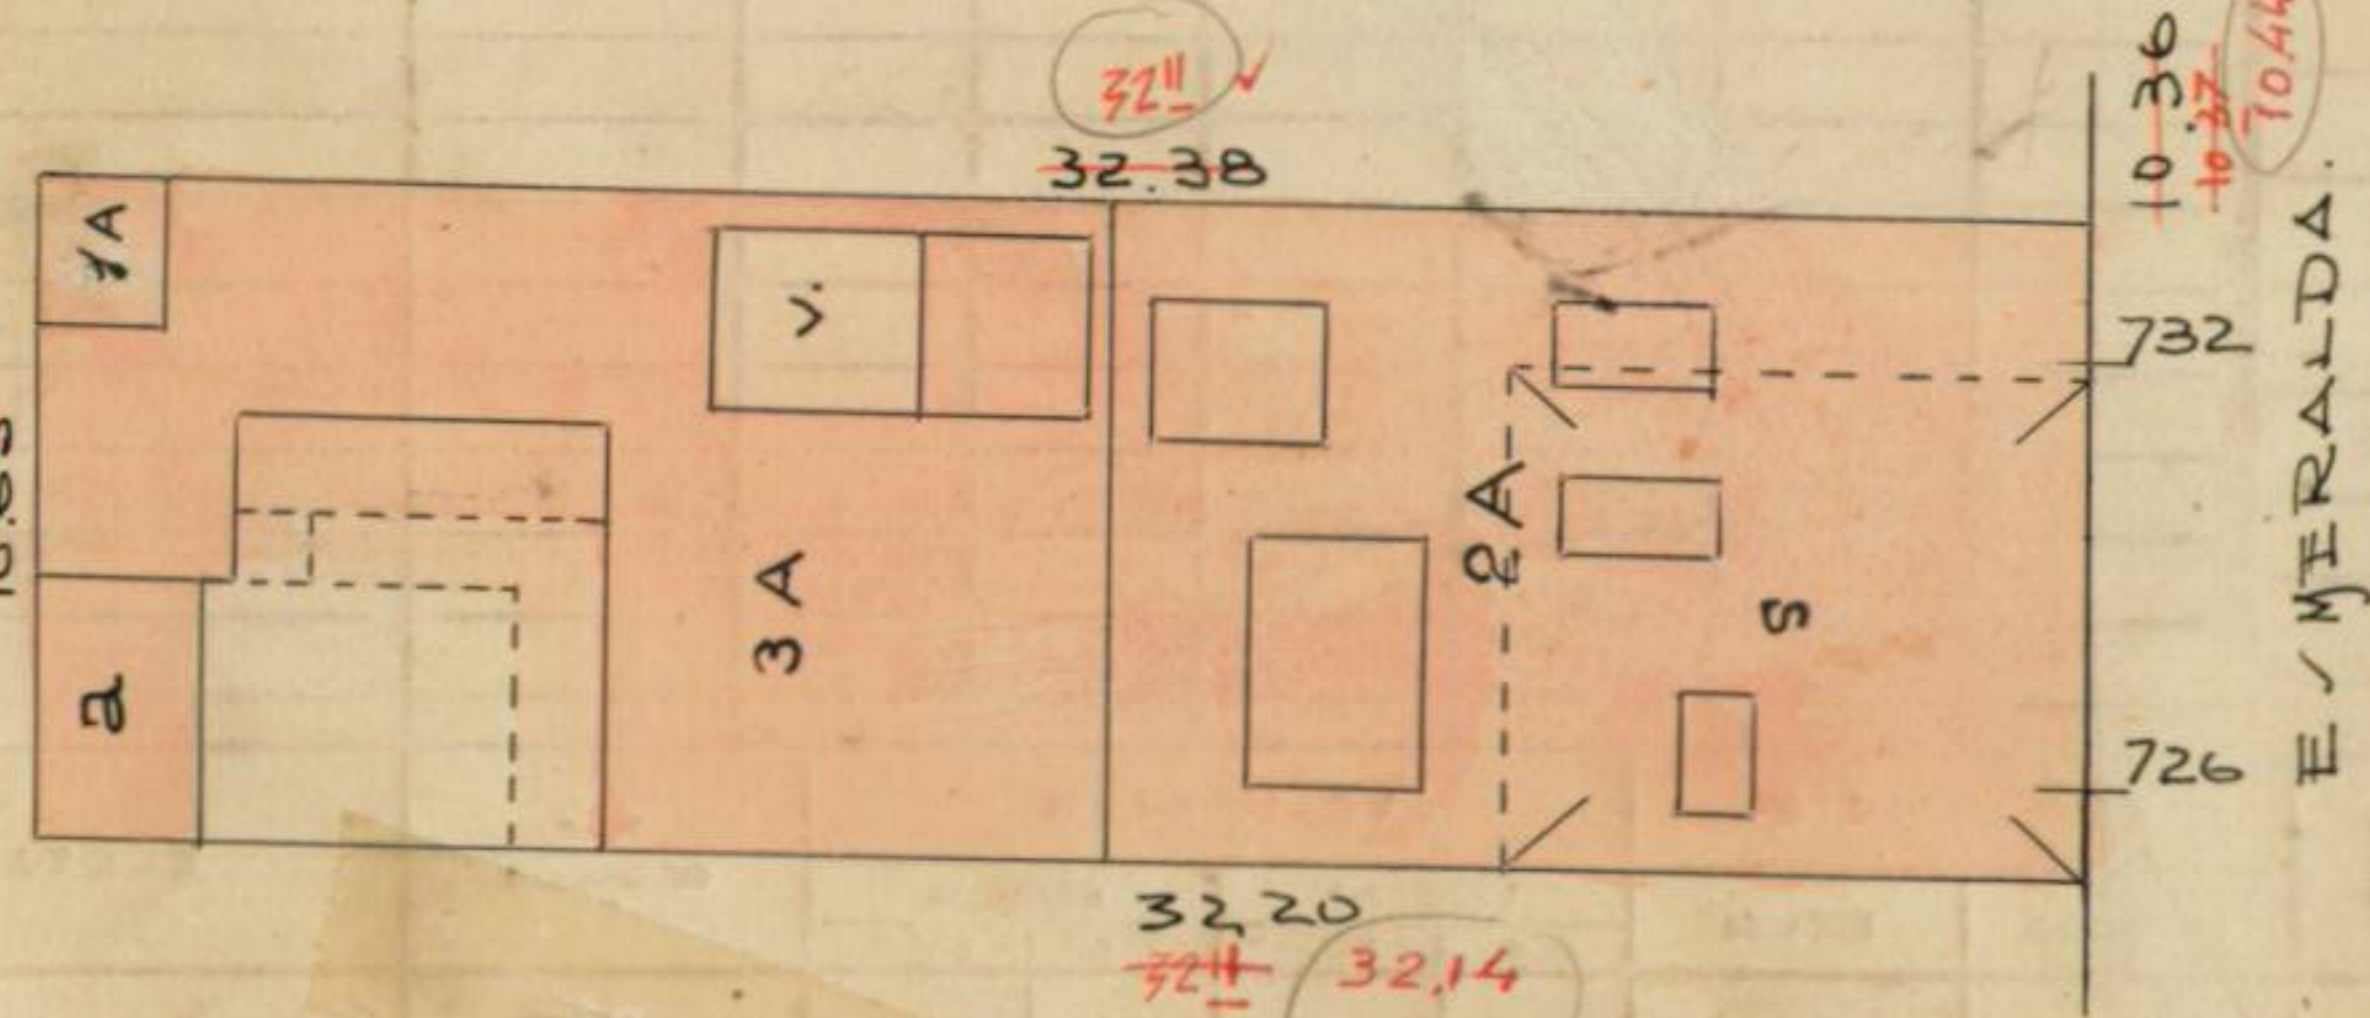


Folio 183 Tomo 1701 Zona 11a Finca

Folio 30 Tomo 1844 Zona N No 66025

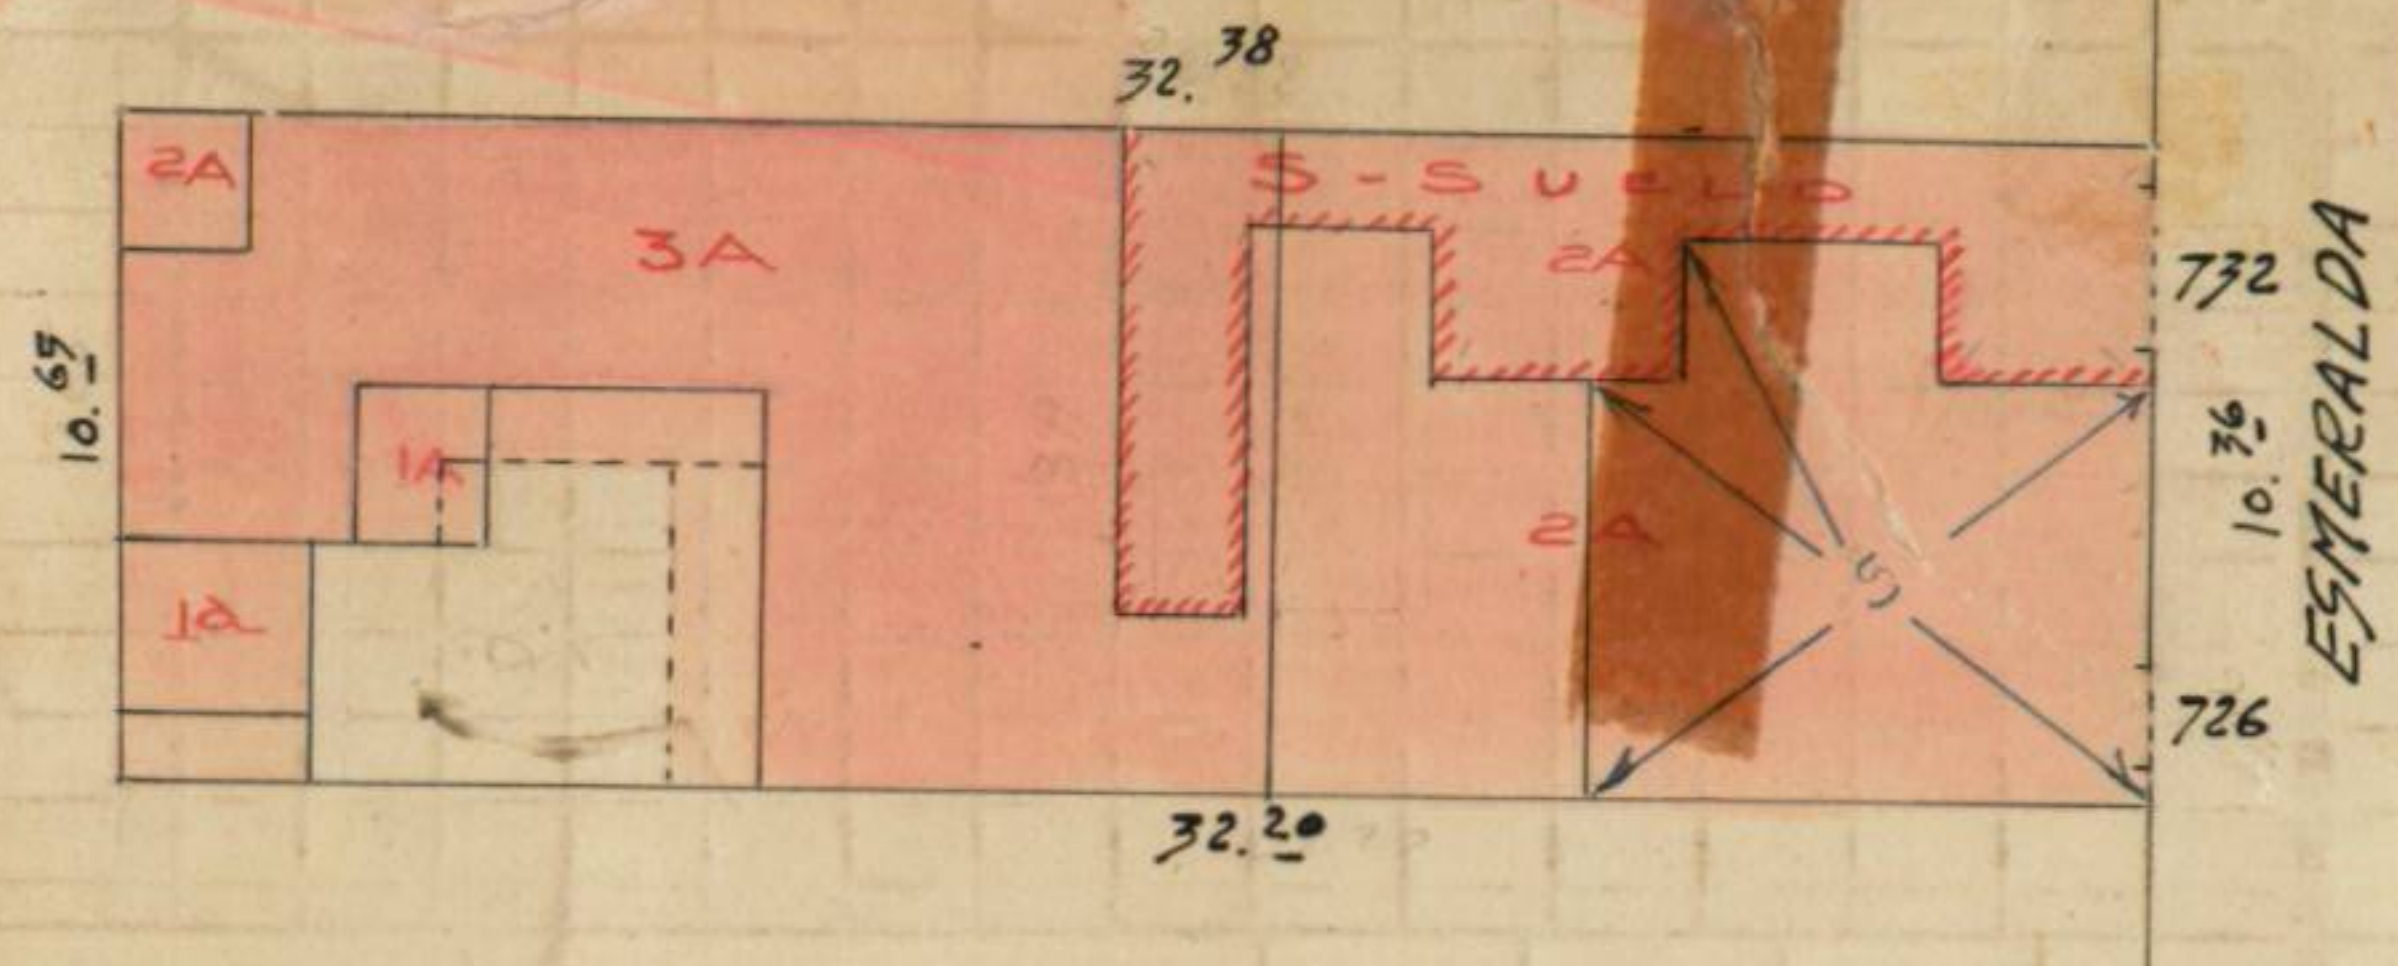

DIREC. GRAL. DEL CATASTRO
FECHA 11-42 Esc. = 1:250
OPERADOR SIMARI

DIREC. GRAL. DEL CATASTRO
FECHA 11-40 Esc. = 1:250
OPERADOR E. J. Benitez

CARP. 8454 - DAFQC. 87. 114.340.87
ESC. 1:250 - A.M. II 88

ESCALA 1:250
JUNIO DE 1924

A. d'Espouy

CERT. PARC. N° 83955
ORIGEN Venta
FECHA 15/7/65

CERT. PARC. N° 84703
ORIGEN Construcción
FECHA 9-12-115

CERT. PARC. N° 29772
ORIGEN Venta
FECHA 11/1/42

CERT. PARC. N° 33104
ORIGEN Venta
FECHA 13/12/43

CERT. PARC. N° 63945
ORIGEN Venta
FECHA 14/10/44

CERT. PARC. N° 9595
ORIGEN Demol.
FECHA 21-9-71

CERT. PARC. N° 011
ORIGEN Mens
FECHA 18-9-72

CERT. PARC. N° 011
ORIGEN Ut.
FECHA 23-10-72

CERT. PARC. N° 19049
ORIGEN Construcción
FECHA 7/2/73