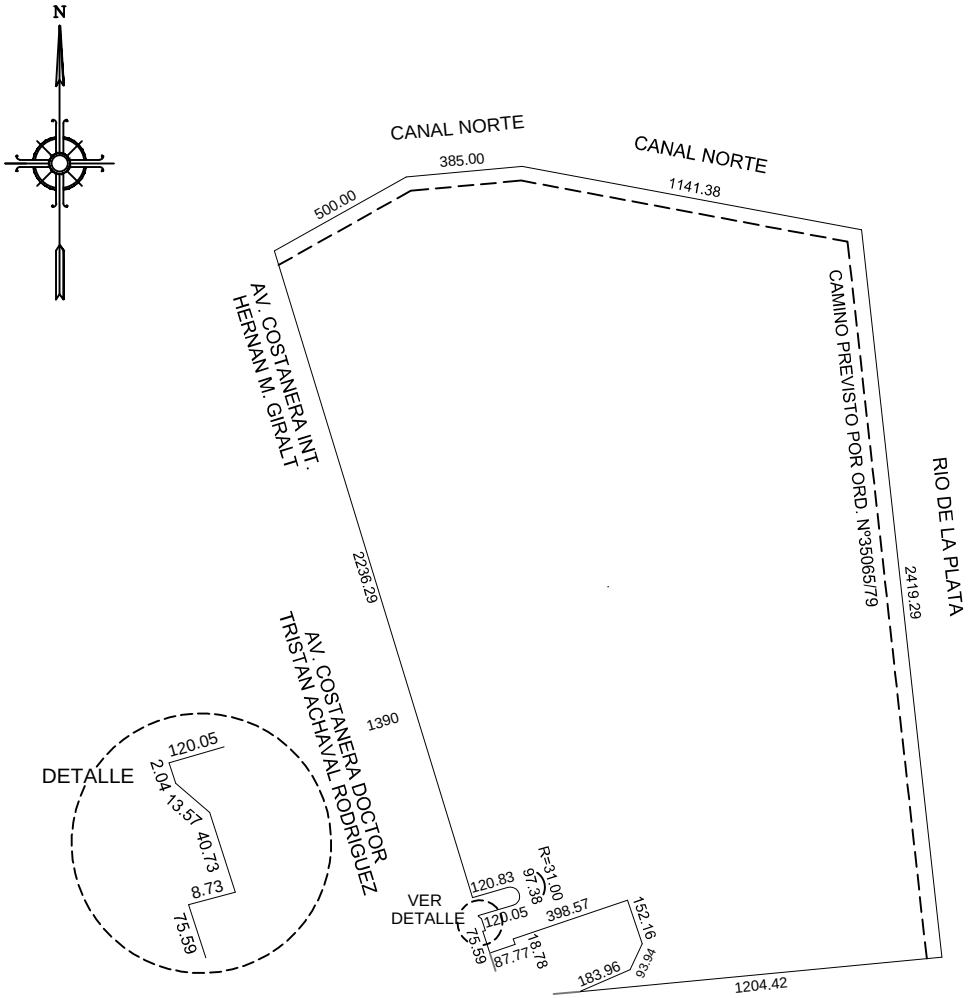

Escala: 1 : 25000 MEDIDAS SEGÚN PLANO: 20-C-2017