


CALLE SIN NOMBRE OFICIAL

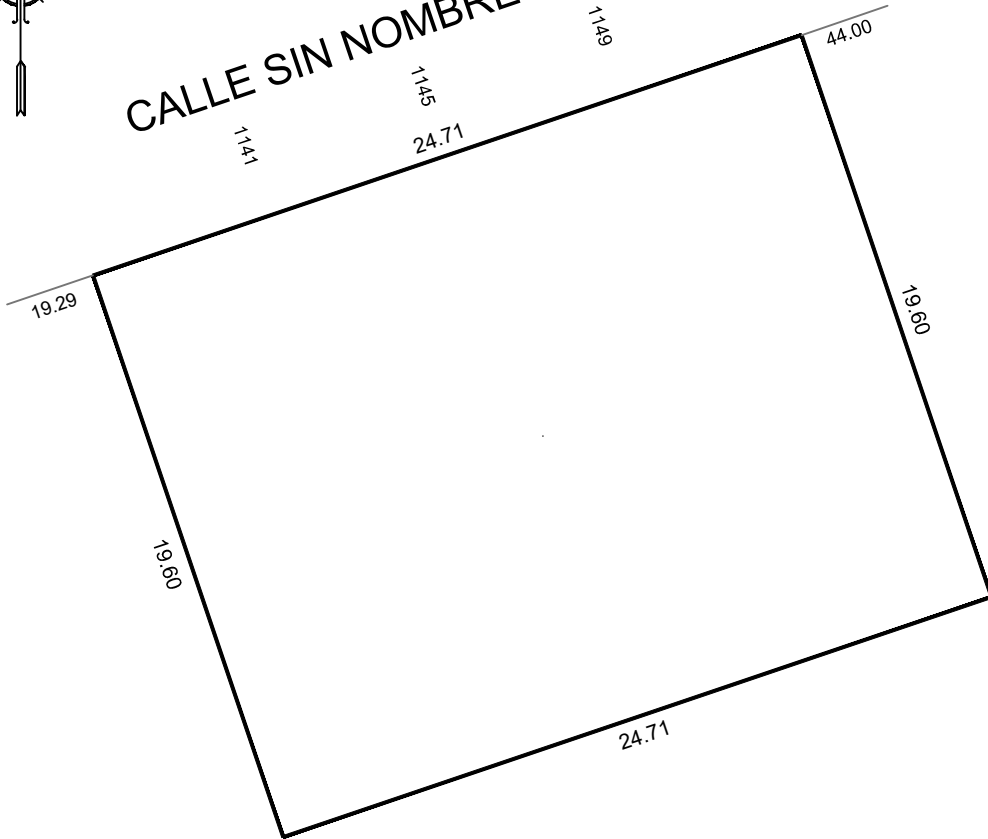

Escala: 1 : 250

MEDIDAS SEGÚN PLANO: MH-490-2019